



# PIANTA

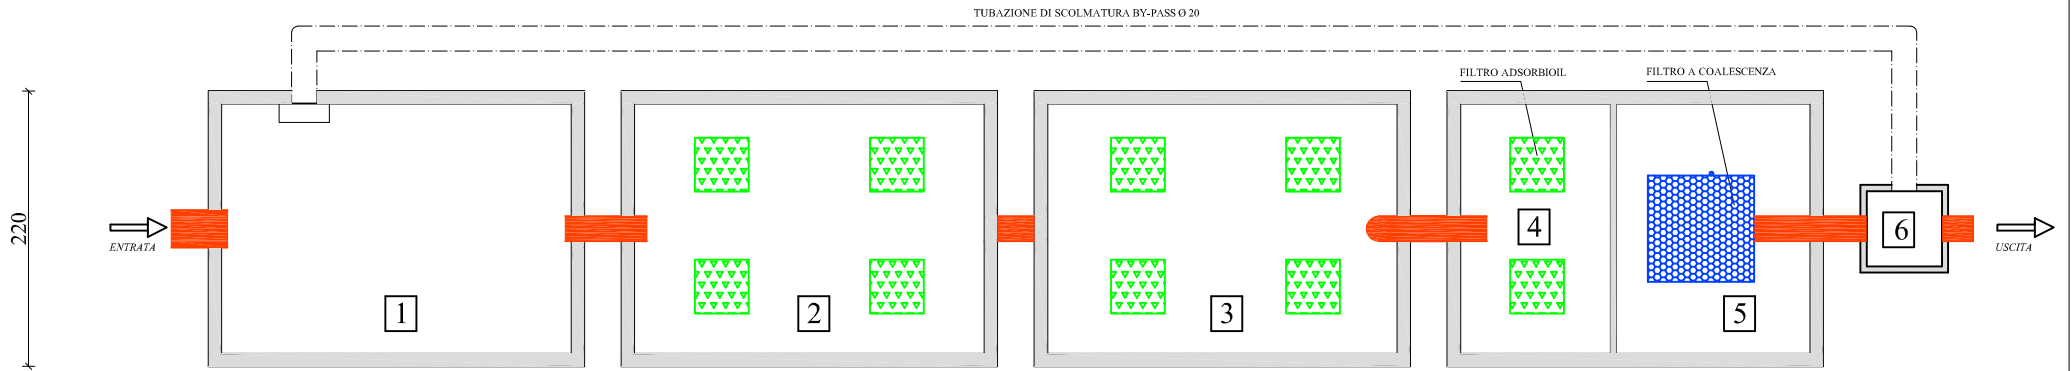

# SEZIONE

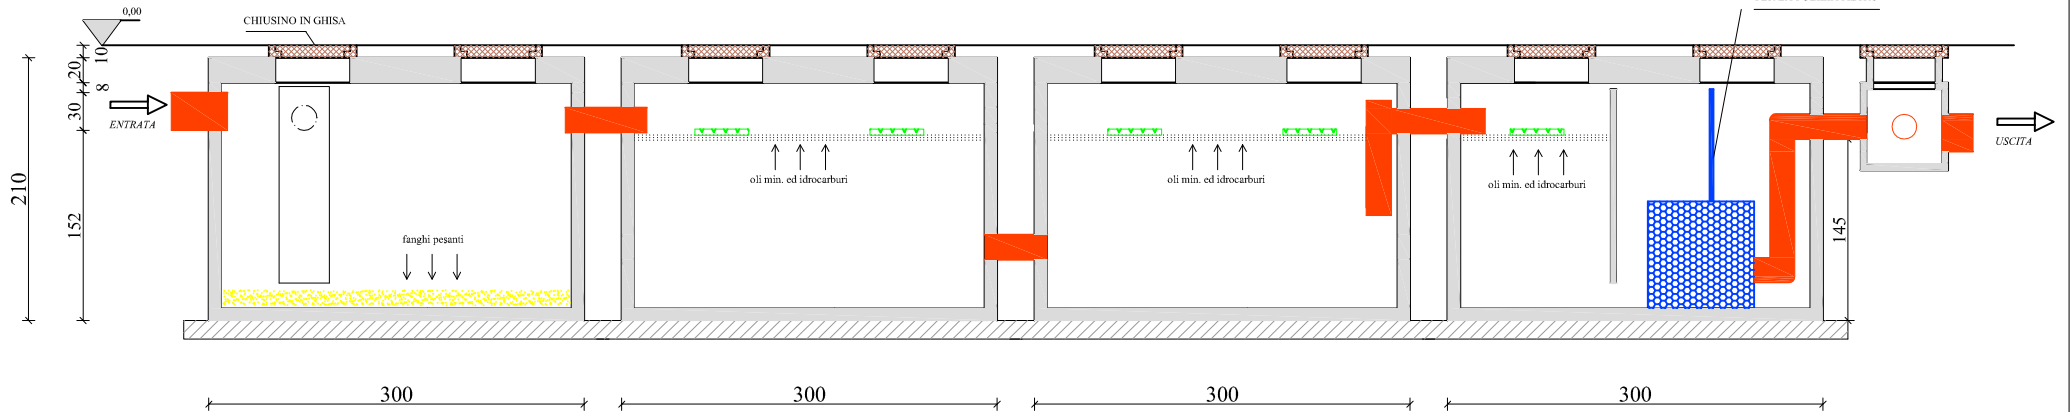

## LEGENDA

- 1** VASCA DISSABBIATORE
- 2** **3** VASCHE DISOLEATORE
- 4** VANO DISOLEATORE
- 5** VANO FILTRAZIONE
- 6** POZZETTO ISPEZIONE

Le misure sono espresse in centimetri  
 Le tubazioni di entrata ed uscita sono in Pvc Ø 30  
 Le tubazioni di collegamento tra le vasche sono in Pvc Ø 20

**Costruzioni Virago S.n.c.** di Virago geom. Andrea & C  
**Acquereflue.it**

via Virago Alto, 10 Cavaso del Tomba Treviso - tel: +39-0423 562179 - fax: +39-0423 543345  
 E-mail: info@costruzionivirago.com Sito internet: www.acquereflue.it P.I.: 02473690267

**VP Veneta Prefabbricati**

DISOLEATORE - DISSABBIATORE mod. SEP - 4 pianta e sezione

Disegnatore: Geom. Renato Rampazzo		Approvato: Geom. Roberto Babetto	
Rev.0: Data: 29-08-2006	Rev.1: Data: 21-12-2006	Rev.2: Data:	Rev.3: Data: