



PIANTA

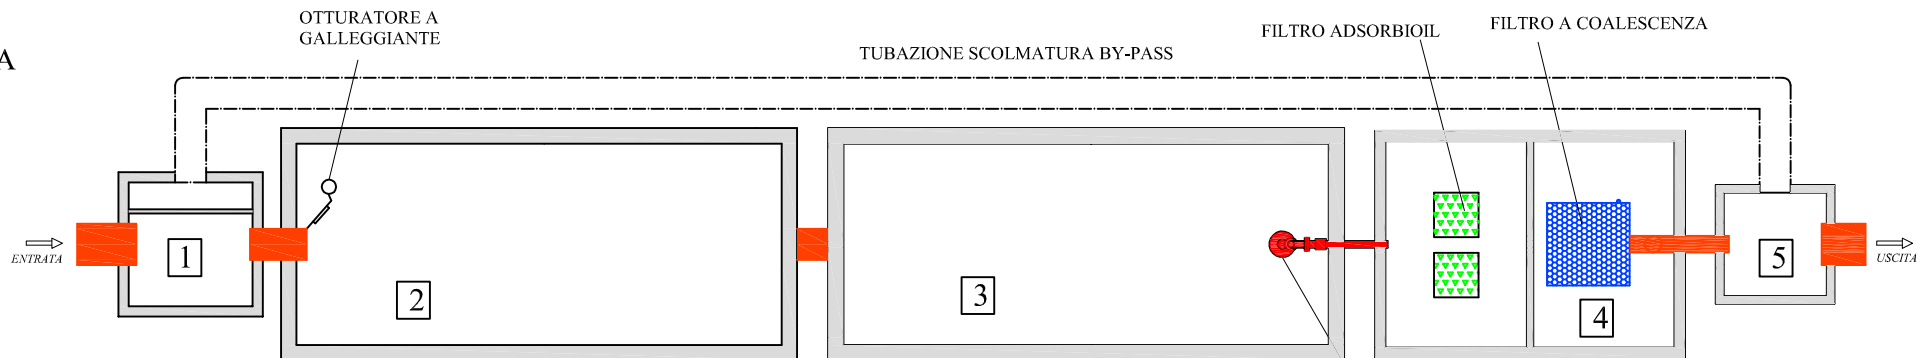

SEZIONE

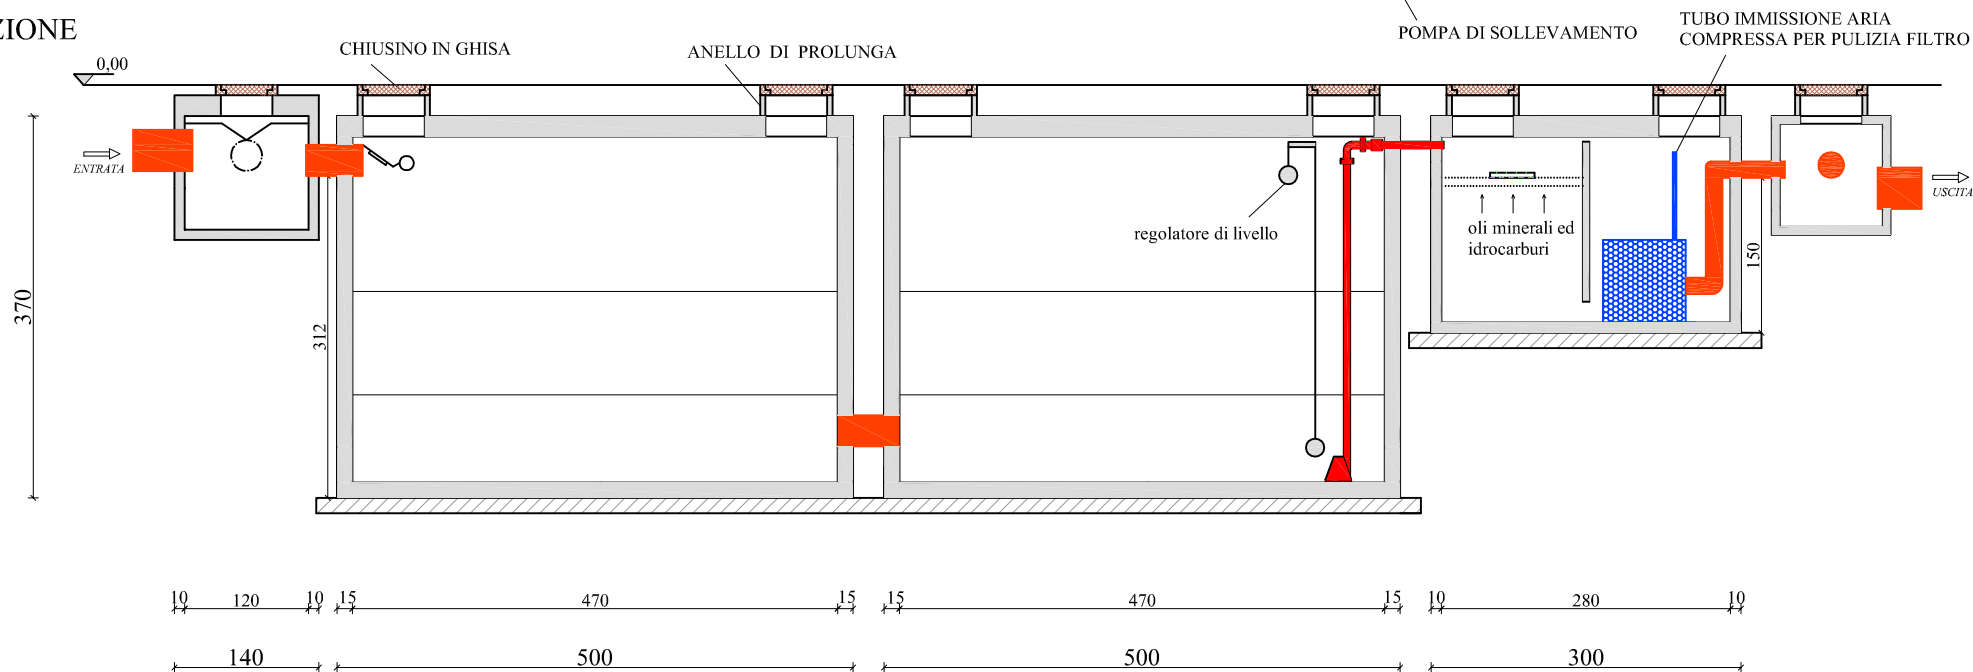

LEGENDA

- 1** POZZETTO DI SCOLMATURA
- 2** **3** VASCA DI ACCUMULO PRIMA PIOGGIA
- 4** VASCA DISOLEATORE
- 5** POZZETTO ISPEZIONE

Le misure sono espresse in centimetri

Costruzioni Virago S.n.c. di Virago geom. Andrea & C

Acquereflue.it

via Virago Alto, 10 Cavaso del Tomba Treviso - tel: +39-0423 562179 - fax: +39-0423 543345

E-mail: info@costruzionivirago.com Sito internet: www.acquereflue.it P.I.: 02473690267

VP Veneta Prefabbricati

IMPIANTO TRATTAMENTO ACQUE DI PRIMA PIOGGIA mod. ECOP - 7/R pianta e sezione

Disegnatore: Geom. Renato Rampazzo

Approvato: Geom. Roberto Babetto

Rev.0: Data: 29-09-2006

Rev.1: Data: 21-12-2006

Rev.2: Data:

Rev.3: Data: