PIANTA

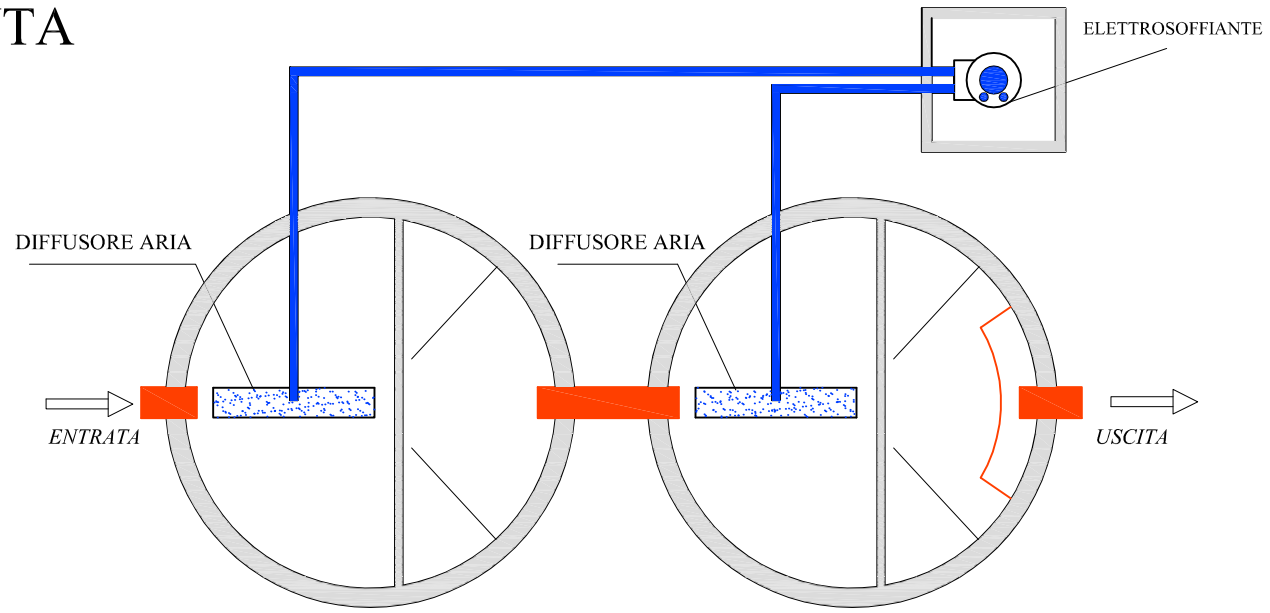

SEZIONE

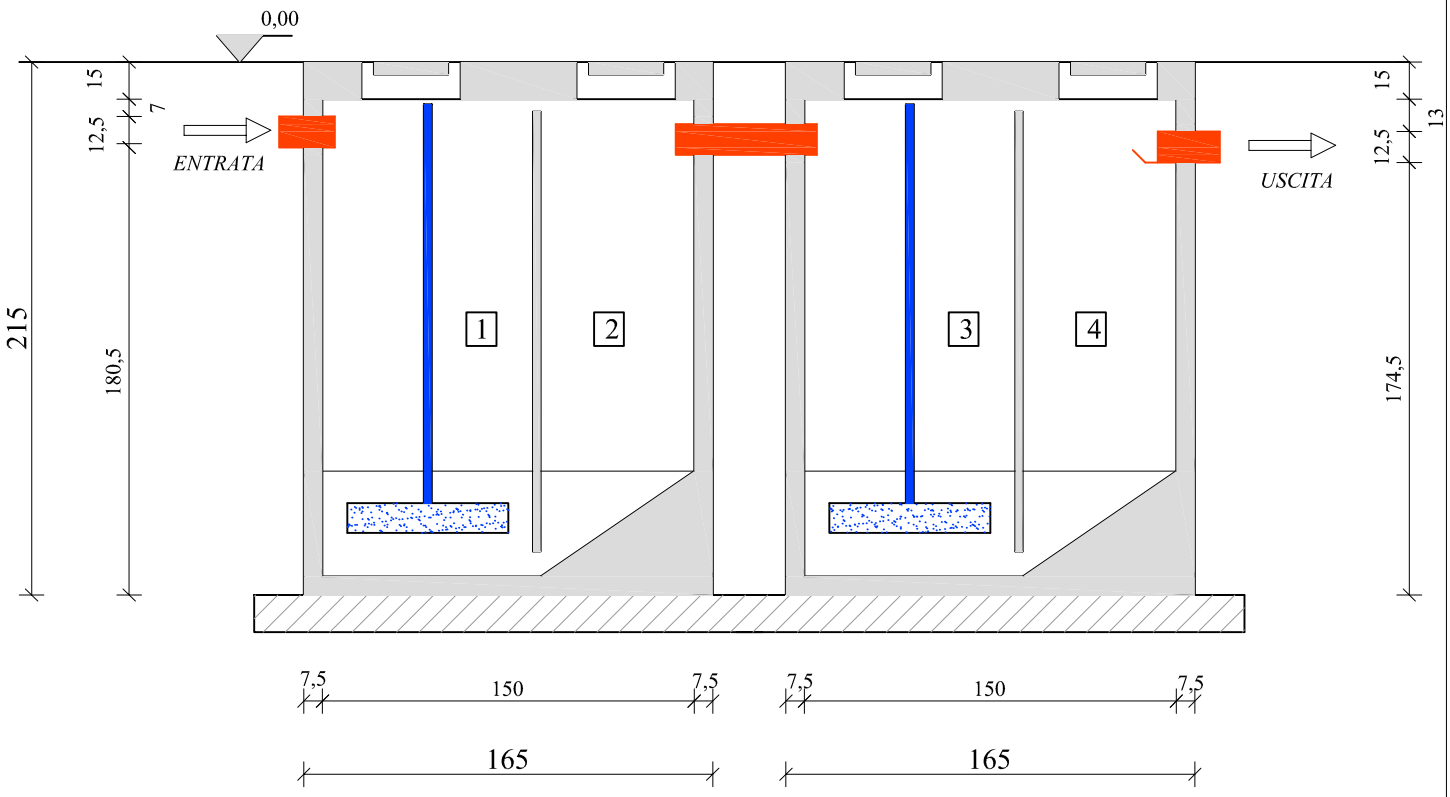

CE

LEGENDA

1	3	VANI DI OSSIDAZIONE
2	4	VANI DI DECANTAZIONE

Le misure sono espresse in centimetri
Le tubazioni di entrata ed uscita sono in Pvc Ø 12,5

Costruzioni Virago S.n.c. *di Virago geom. Andrea & C*

Acquereflue.it

via Virago Alto, 10 Cavaso del Tomba Treviso - tel: +39-0423 562179 - fax: +39-0423 543345
E-mail: info@costruzionivirago.com Sito internet: www.acquereflue.it P.I.: 02473690267

VP Veneta Prefabbricati

DEPURATORE mod. OXI-2B pianta e sezione

Disegnatore: Geom. Renato Rampazzo		Approvato: Geom. Roberto Babetto	
Rev.0: Data: 23-08-2006	Rev.1: Data: 21-12-2006	Rev.2: Data:	Rev.3: Data: