



# PIANTA

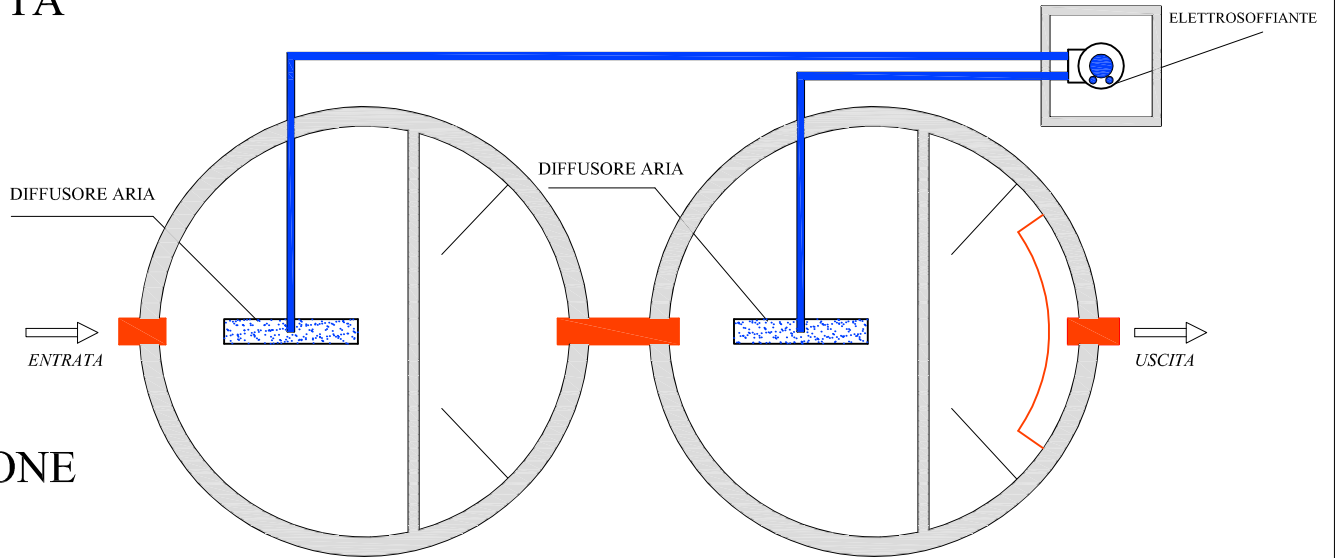

# SEZIONE

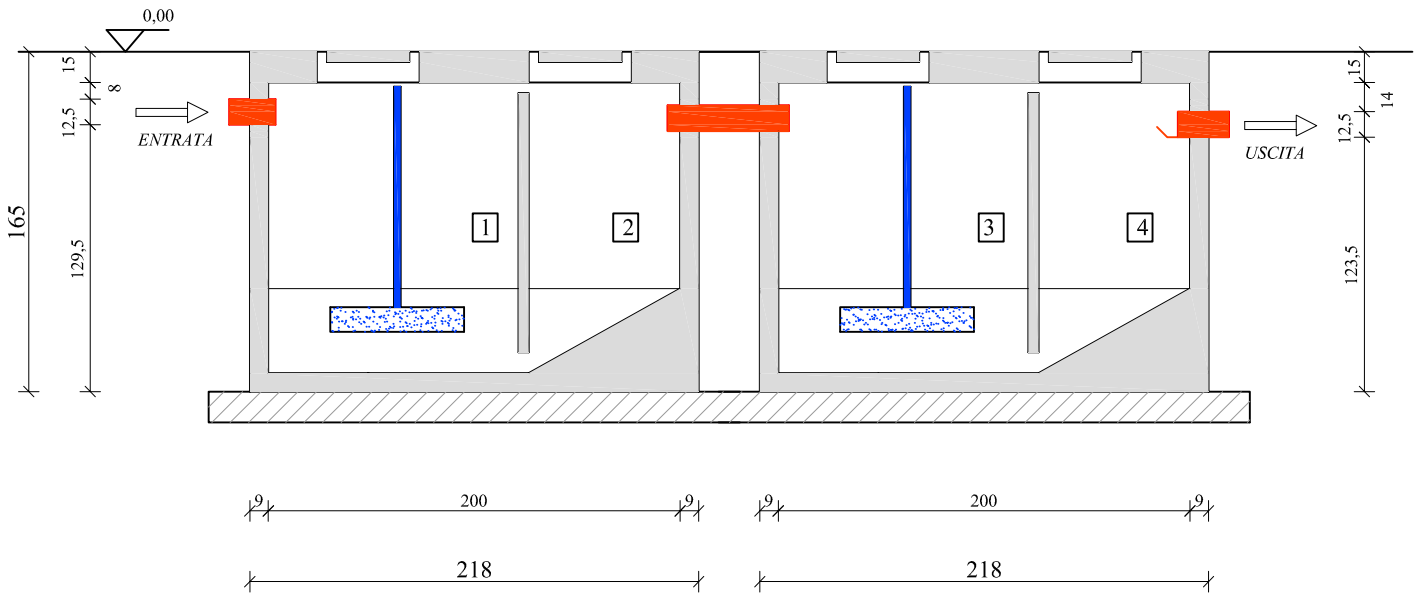

## LEGENDA

- |   |   |                      |
|---|---|----------------------|
| 1 | 3 | VANI DI OSSIDAZIONE  |
| 2 | 4 | VANI DI DECANTAZIONE |

**Costruzioni Virago S.n.c.** di Virago geom. Andrea & C

**Acquereflue.it**

via Virago Alto, 10 Cavaso del Tomba Treviso - tel: +39-0423 562179 - fax: +39-0423 543345  
E-mail: info@costruzionivirago.com Sito internet: www.acquereflue.it P.I.: 02473690267

**VP Veneta Prefabbricati**

DEPURATORE mod. OXI-3B

pianta e sezione

Le misure sono espresse in centimetri  
Le tubazioni di entrata ed uscita sono in Pvc Ø 12,5

Disegnatore: Geom. Renato Rampazzo

Approvato: Geom. Roberto Babetto

Rev.0: Data: 23-08-2006

Rev.1: Data: 21-12-2006

Rev.2: Data:

Rev.3: Data: