



PIANTA

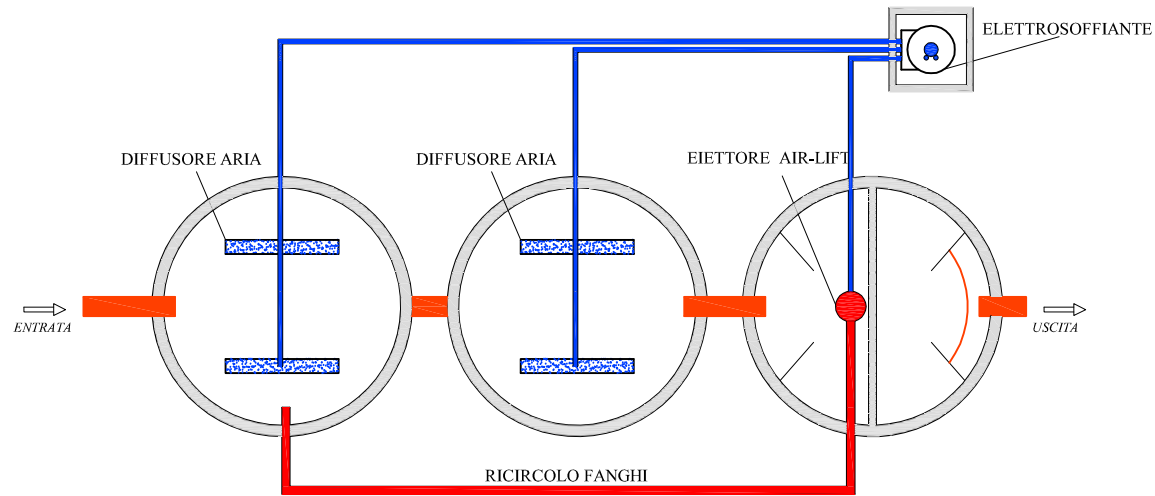

SEZIONE

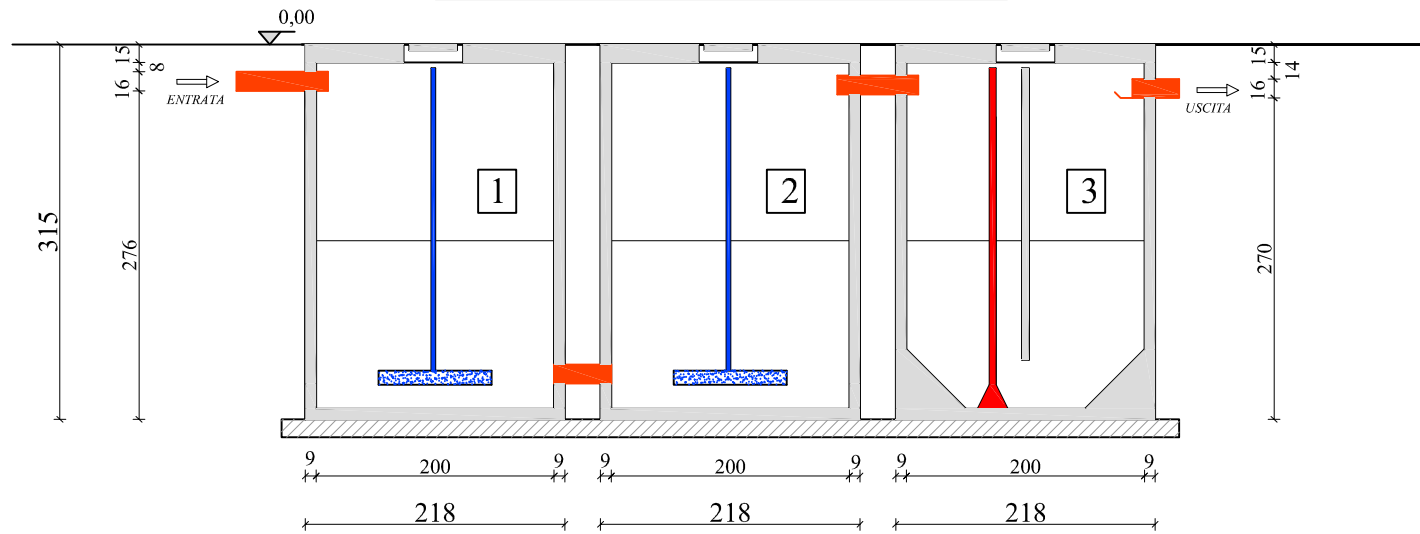

LEGENDA

- 1 2 VASCHE DI OSSIDAZIONE
- 3 VASCA DI DECAZIONE

Le misure sono espresse in centimetri
 Le tubazioni di entrata ed uscita sono in Pvc Ø 16

Costruzioni Virago S.n.c. di Virago geom. Andrea & C

Acquereflue.it

via Virago Alto, 10 Cavaso del Tomba Treviso - tel: +39-0423 562179 - fax: +39-0423 543345
 E-mail: info@costruzionivirago.com Sito internet: www.acquereflue.it P.I.: 02473690267

VP Veneta Prefabbricati

DEPURATORE mod. OXI-4C		pianta e sezione	
Disegnatore: Geom. Renato Rampazzo		Approvato: Geom. Roberto Babetto	
Rev.0: Data: 23-08-2006	Rev.1: Data: 21-12-2006	Rev.2: Data:	Rev.3: Data: