



ENTRATA

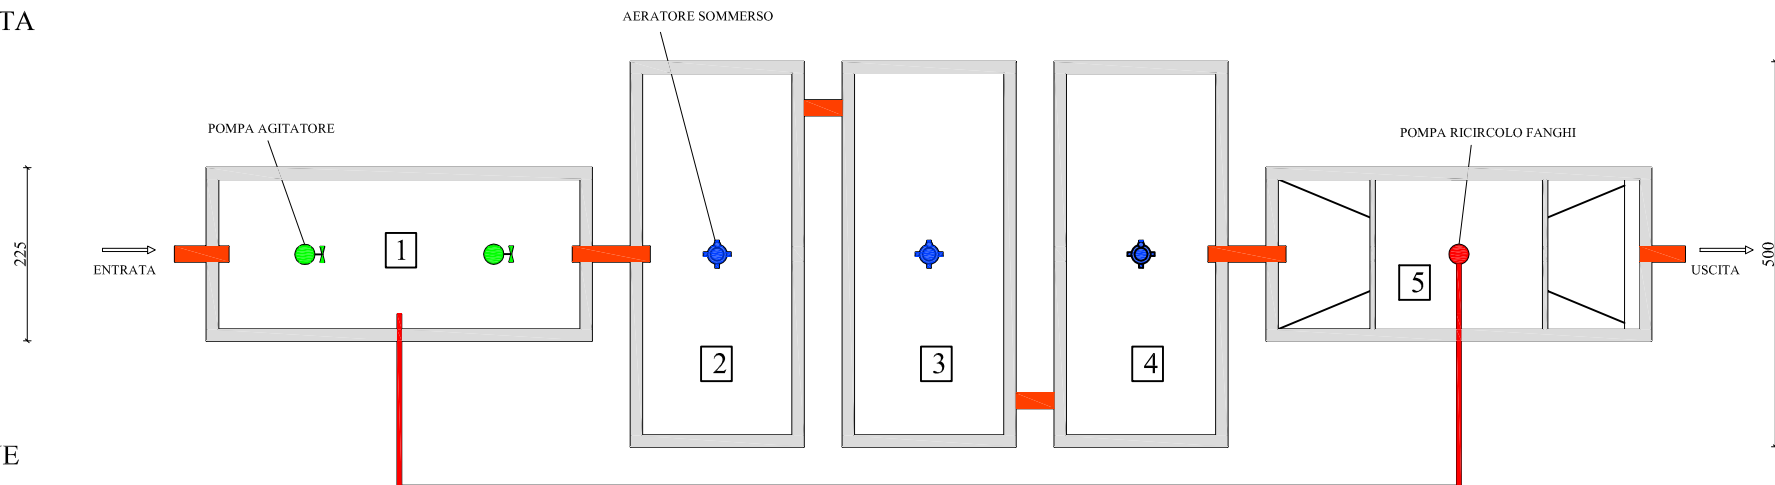

SEZIONE

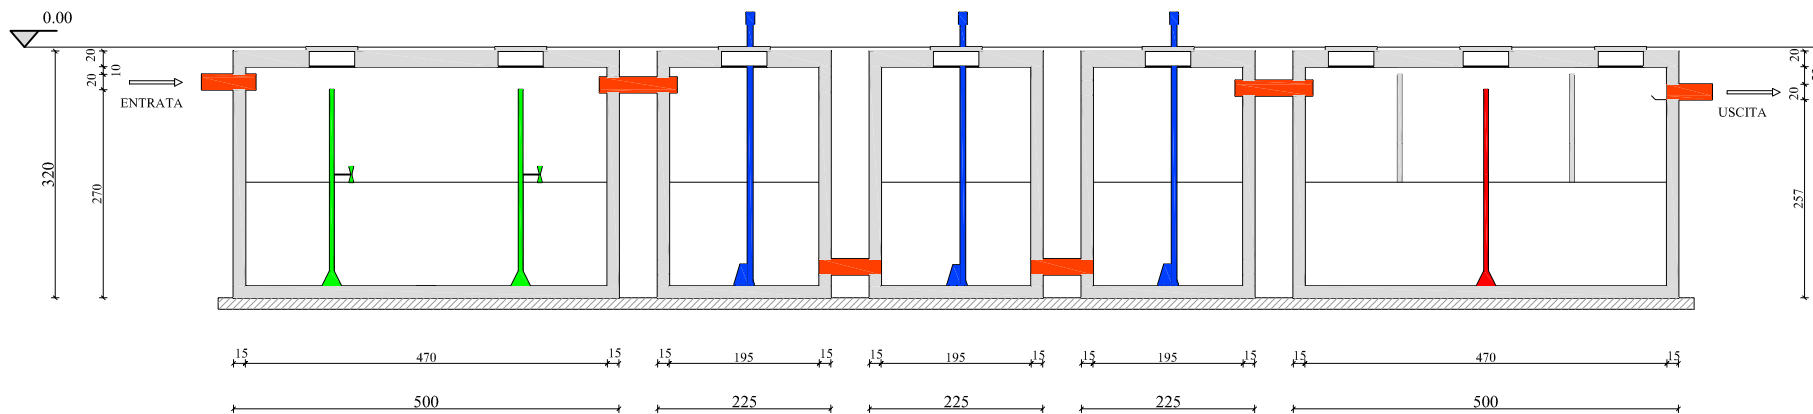

LEGENDA

- 1** VASCA DI OMOGENEIZZAZIONE
- 2 3 4** VASCHE DI OSSIDAZIONE
- 5** VASCA DI DECANTAZIONE

Le misure sono espresse in centimetri
Le tubazioni di entrata ed uscita sono in Pvc Ø 20

Costruzioni Virago S.n.c. di Virago geom. Andrea & C
Acquereflue.it

via Virago Alto, 10 Cavaso del Tomba Treviso - tel: +39-0423 562179 - fax: +39-0423 543345
E-mail: info@costruzionivirago.com Sito internet: www.acquereflue.it P.I.: 02473690267

VP Veneta Prefabbricati

DEPURATORE mod. OXI-P350

pianta e sezione

Disegnatore: Geom. Renato Rampazzo

Approvato: Geom. Roberto Babetto

Rev.0: Data: 23-08-2006

Rev.1: Data:

Rev.2: Data:

Rev.3: Data: