



# PIANTA

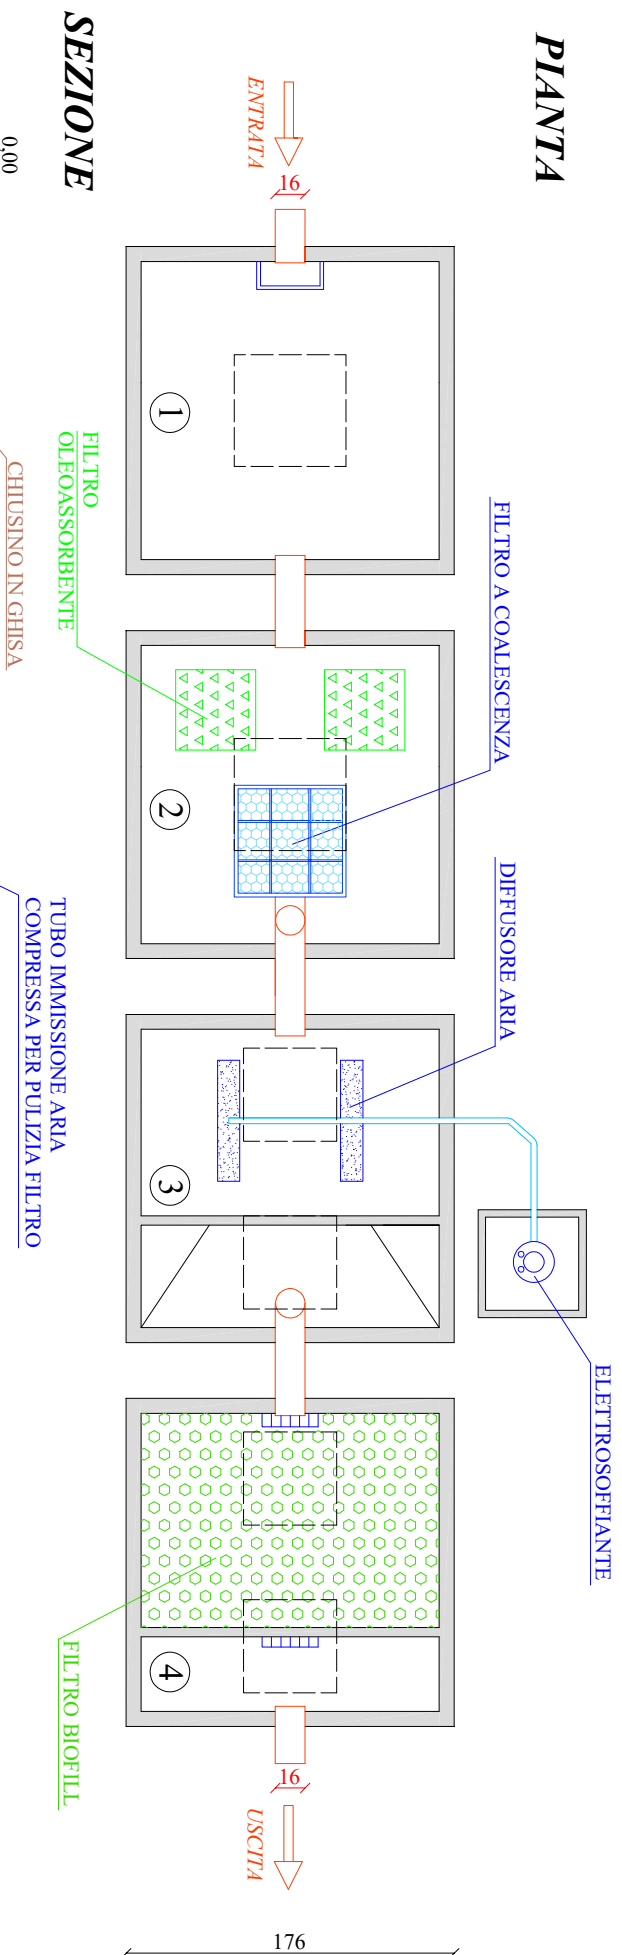

# SEZIONE

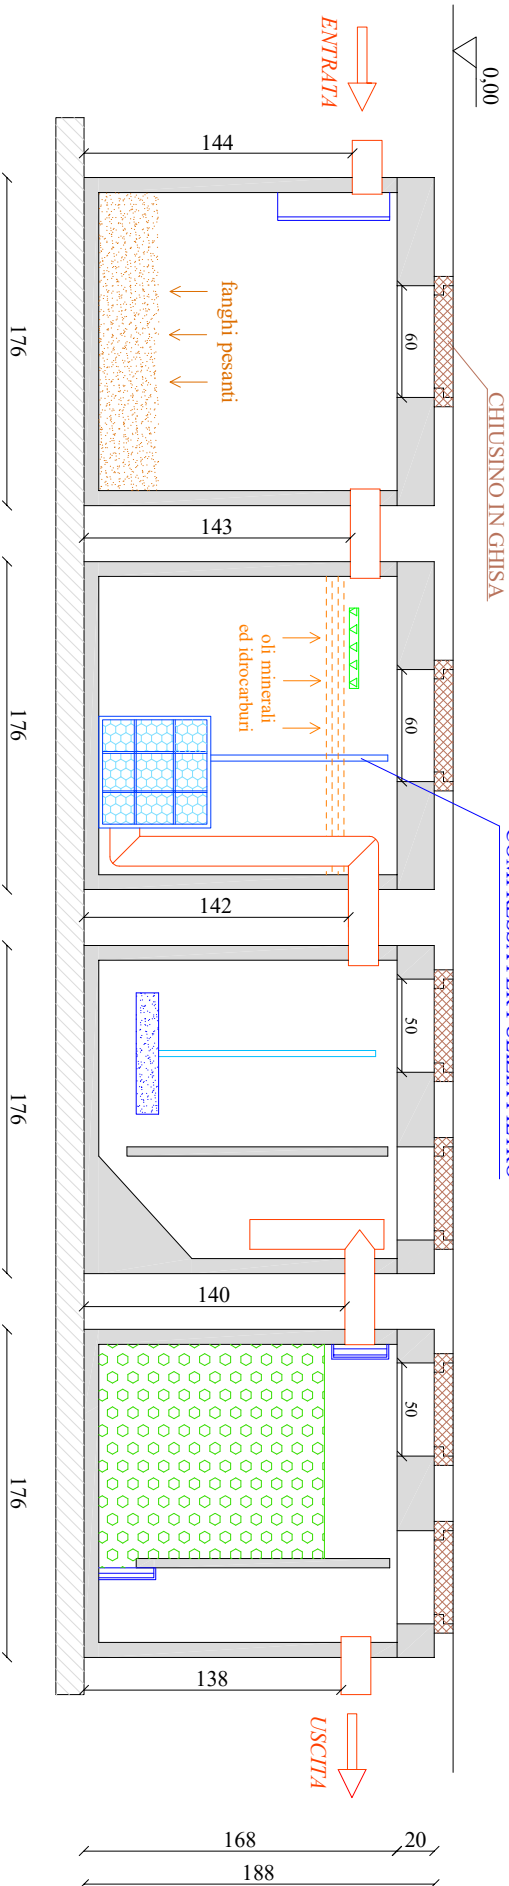

Le misure sono espresse in centimetri

## LEGENDA

- 1 VASCA DEFANGATORE
- 2 VASCA DISOLEATORE
- 3 VASCA DI TRATTAMENTO BIOLOGICO
- 4 VASCA DI FILTRAZIONE

**ACQUEREFLEUE.IT**  
di Costruzioni Virago s.n.c.

Via Virago Alto, 10 Cavaso del Tomba Treviso - tel./fax.: +39-0423 562179  
E-mail: info@costruzionivirago.com Sito internet: www.acquerefleue.it P.I.: 02473690267  
*Prodotto da Veneta Prefabbricati*

**DEPURATORE PER ACQUE DI SCARICO LAVAGGIO AUTOMEZZI mod. ID-4R**

Scala:

Disegnatore: Geom. Alessandro Gentile  
Rev.0: Data: 23.05.2014

Rev.1: Data: 27.01.2017

Approvatore: Geom. Giuliano Belluco  
Rev.2: Data: 18.12.2018

Rev.3: Data:

