



# PIANTA

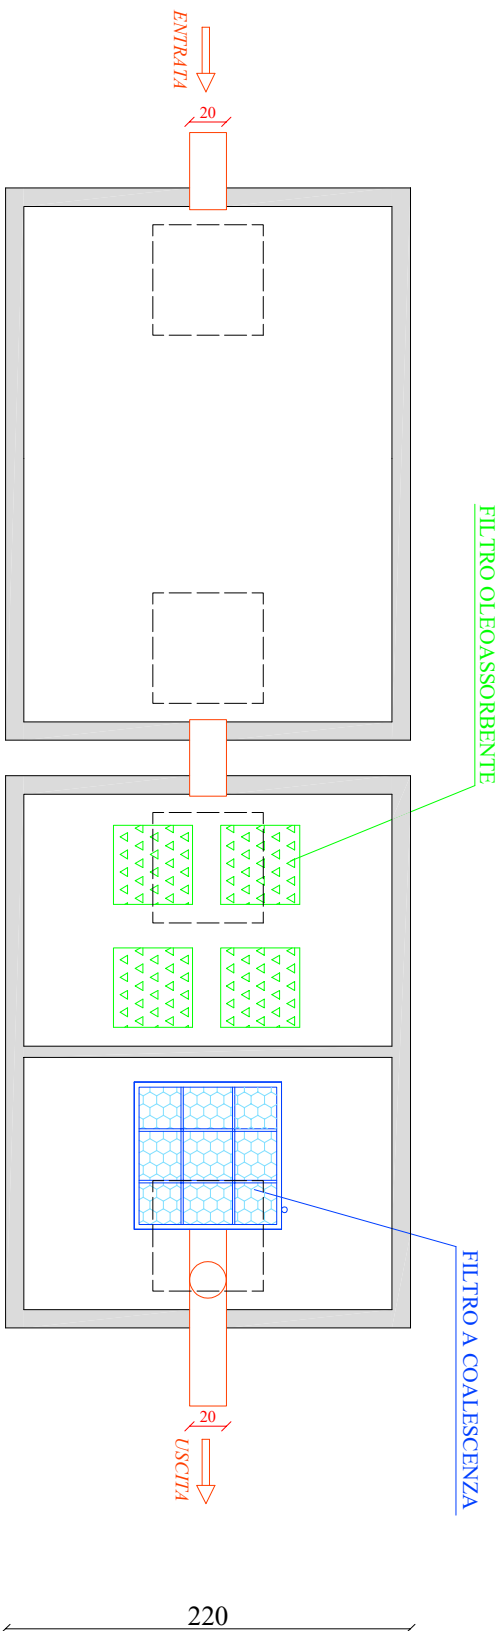

# SEZIONE

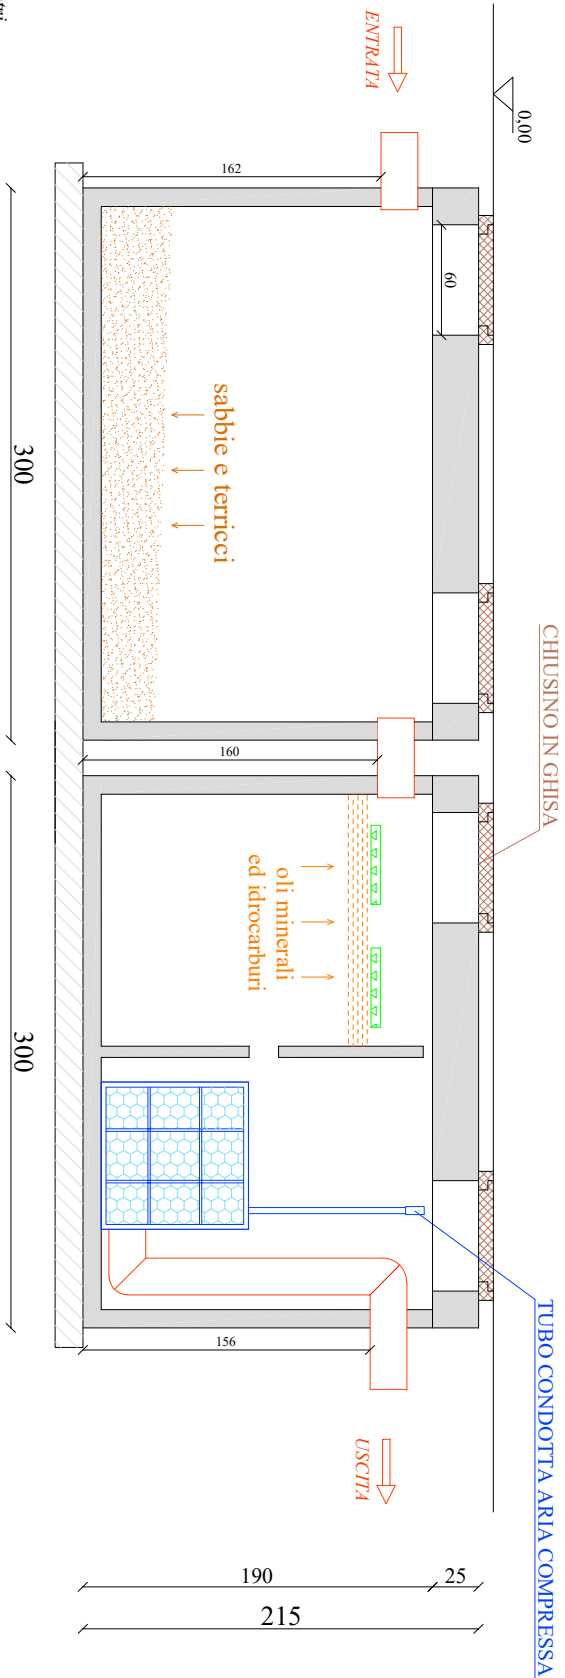

Le misure sono espresse in centimetri

## LEGENDA

- 1 VASCA SEDIMENTATORE
- 2 VASCA DISOLEATORE

**ACQUEREFUE.IT**  
di Costruzioni Virago s.n.c.

Via Virago Alto, 10 Cavaso del Tomba Treviso - tel./fax.: +39-0423 562179  
E-mail: info@costruzionivirago.com Sito internet: www.acquerefue.it P.I.: 02473690267  
Prodotto da Veneta Prefabbricati

**DISOLEATORE mod. VDD-5**

cod. art. 0972

Scala:

Disegnatore: Geom. Alessandro Gentile  
Rev.0: Data: 18-01-2010

Rev.1: Data: 17-05-2010

Approvatore: Geom. Giuliano Belluco  
Rev.2: Data: 08-11-2018

Rev.3: Data: 16-01-2019

CE