



PIANTA

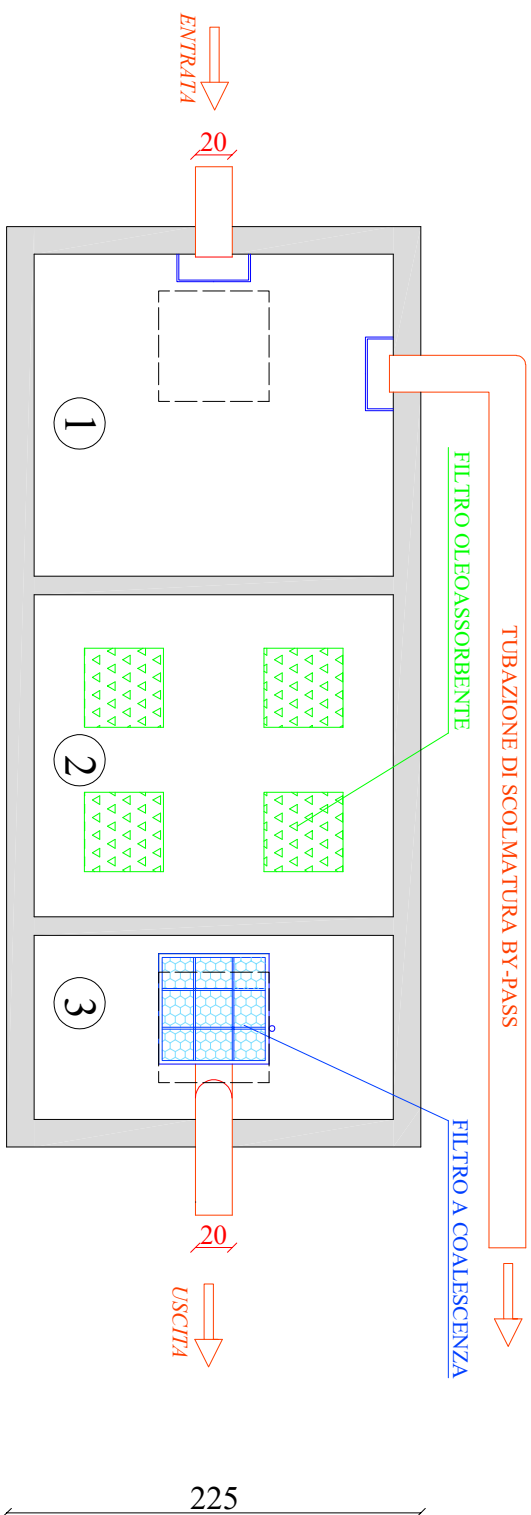

SEZIONE

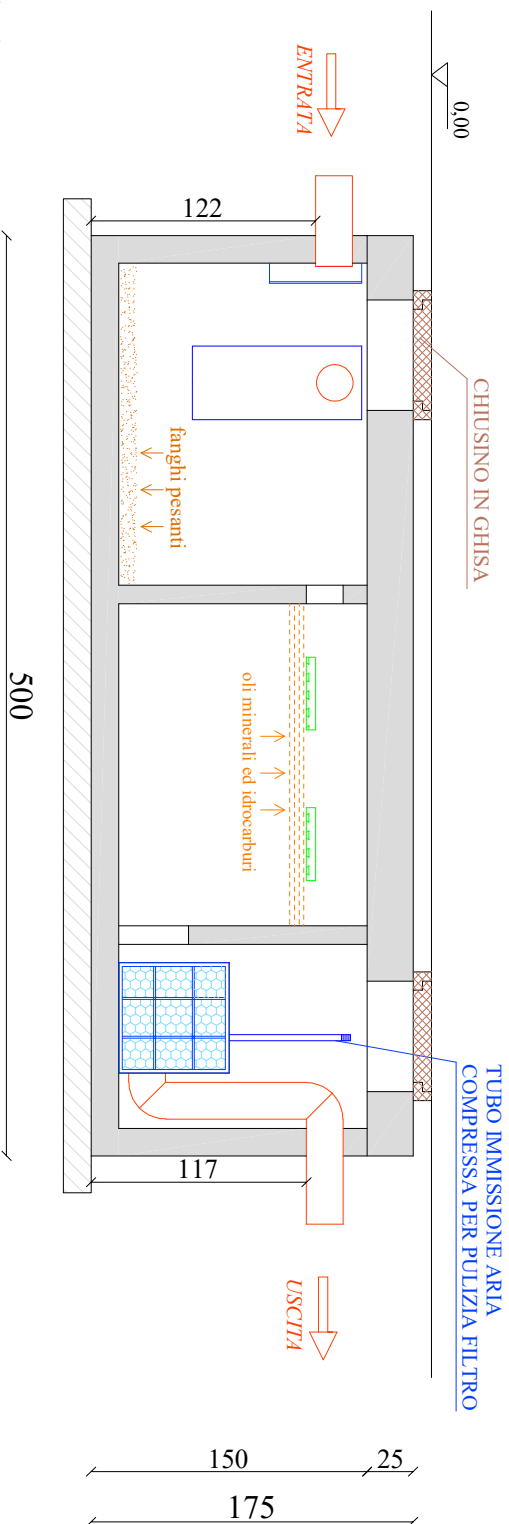

Le misure sono espresse in centimetri

LEGENDA

- 1 VANO DISSABBIATORE
- 2 VANO DI DISOLEAZIONE GRAVIMETRICA
- 3 VANO FILTRAZIONE

ACQUEREFLEUE.IT
di Costruzioni Virago s.n.c.

Via Virago Alto, 10 Cavaso del Tomba Treviso - tel./fax.: +39-0423 562179
E-mail: info@costruzionivirago.com Sito internet: www.acquerrefleue.it P.I.: 02473690267
Prodotto da Veneta Prefabbricati

DISOLEATORE - DISSABBIATORE

mod. SEP 2/P

Scala:

Disegnatore: Geom. Alessandro Gentile
Rev.0: Data: 19/11/2009

Approvatore: Geom. Giuliano Belluco
Rev.2: Data: 07/03/2017

Rev.3: Data: 16/01/2019

